




ჭრილი I-I

მასშტაბი:  
ჰორიზონტალური 1:400  
ვერტიკალური 1:400


ძველი ქუყრილი

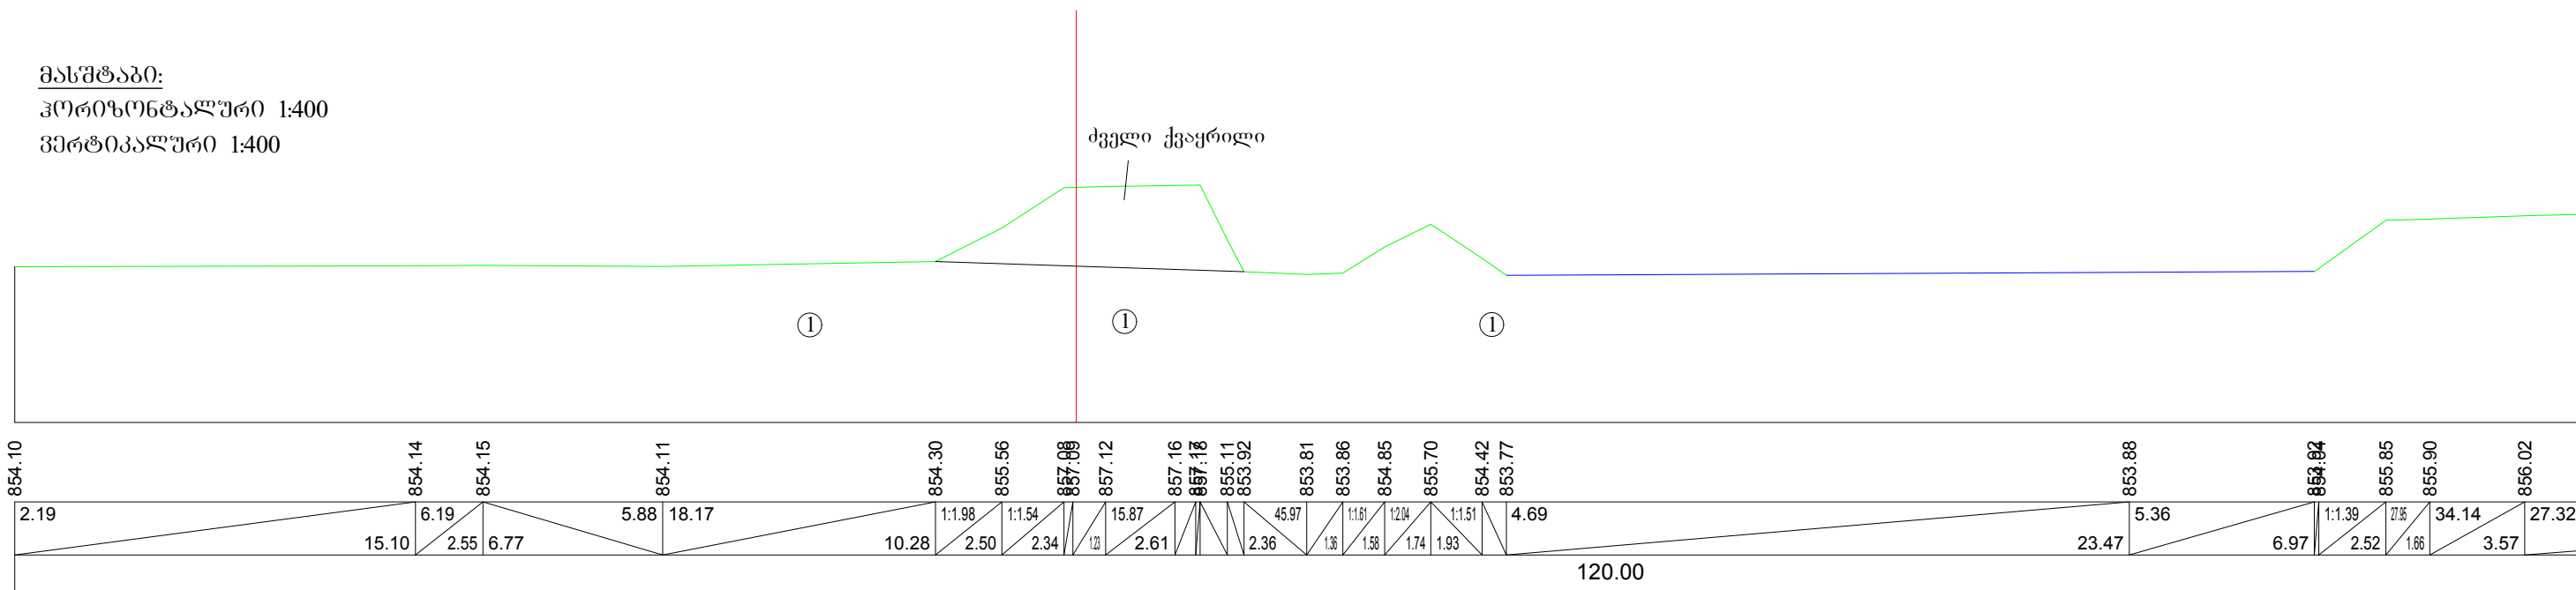

ჭრილი 2-2


მასშტაბი:  
ჰორიზონტალური 1:400  
ვერტიკალური 1:400

ძველი ქვეყრილი

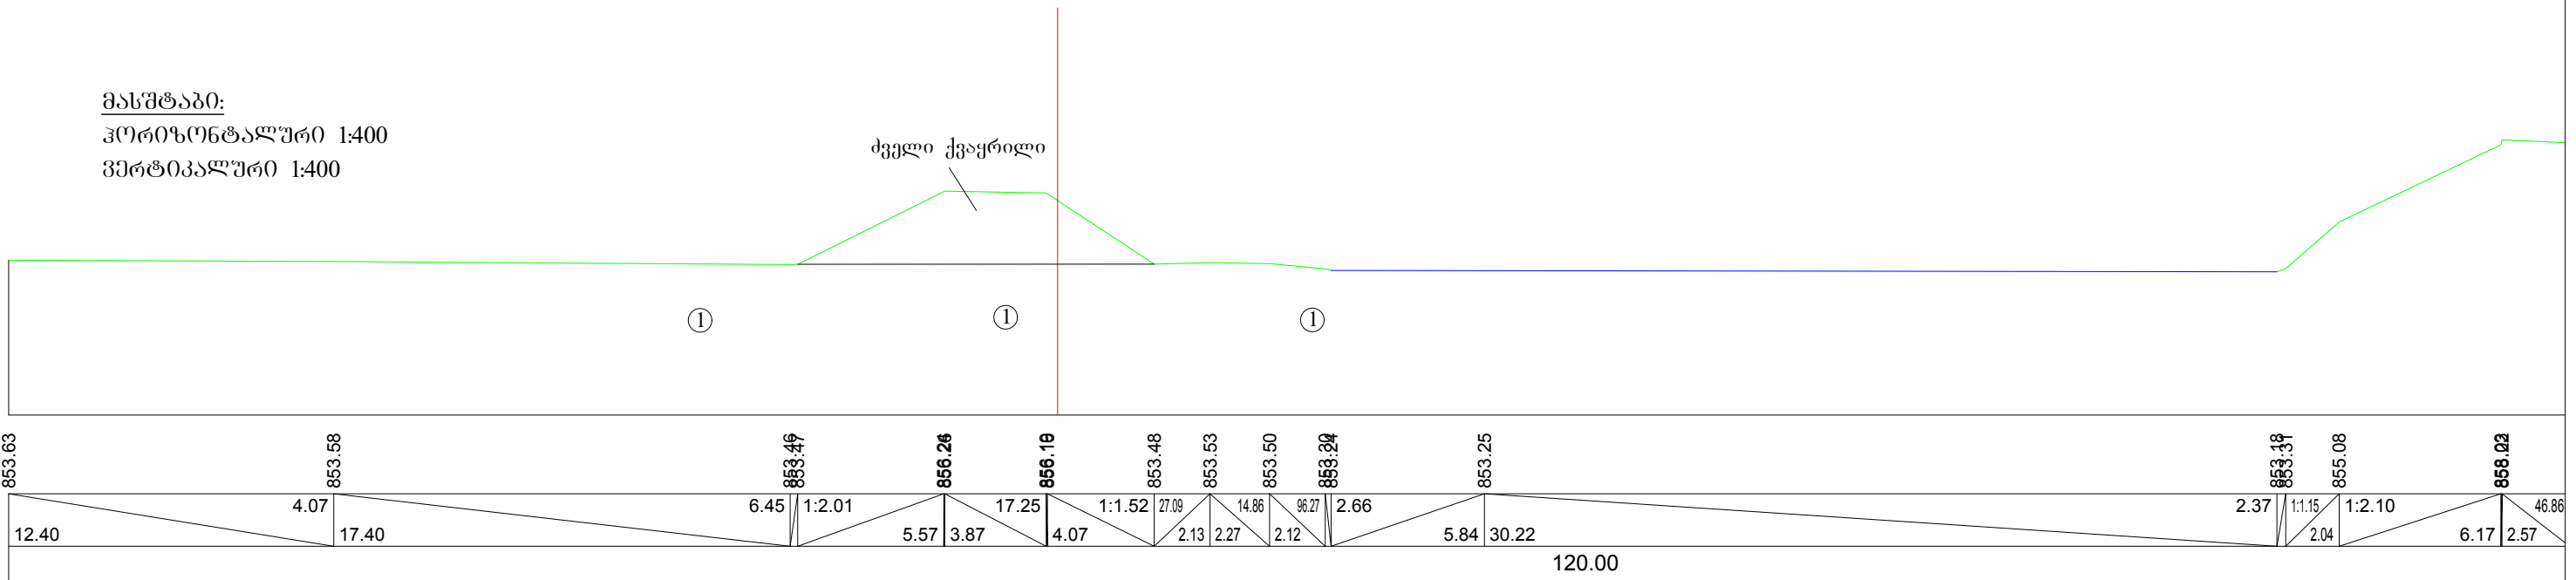

ჭრილი 3-3

მასშტაბი:  
 კოორდინატული 1:400  
 ვერტიკალური 1:400

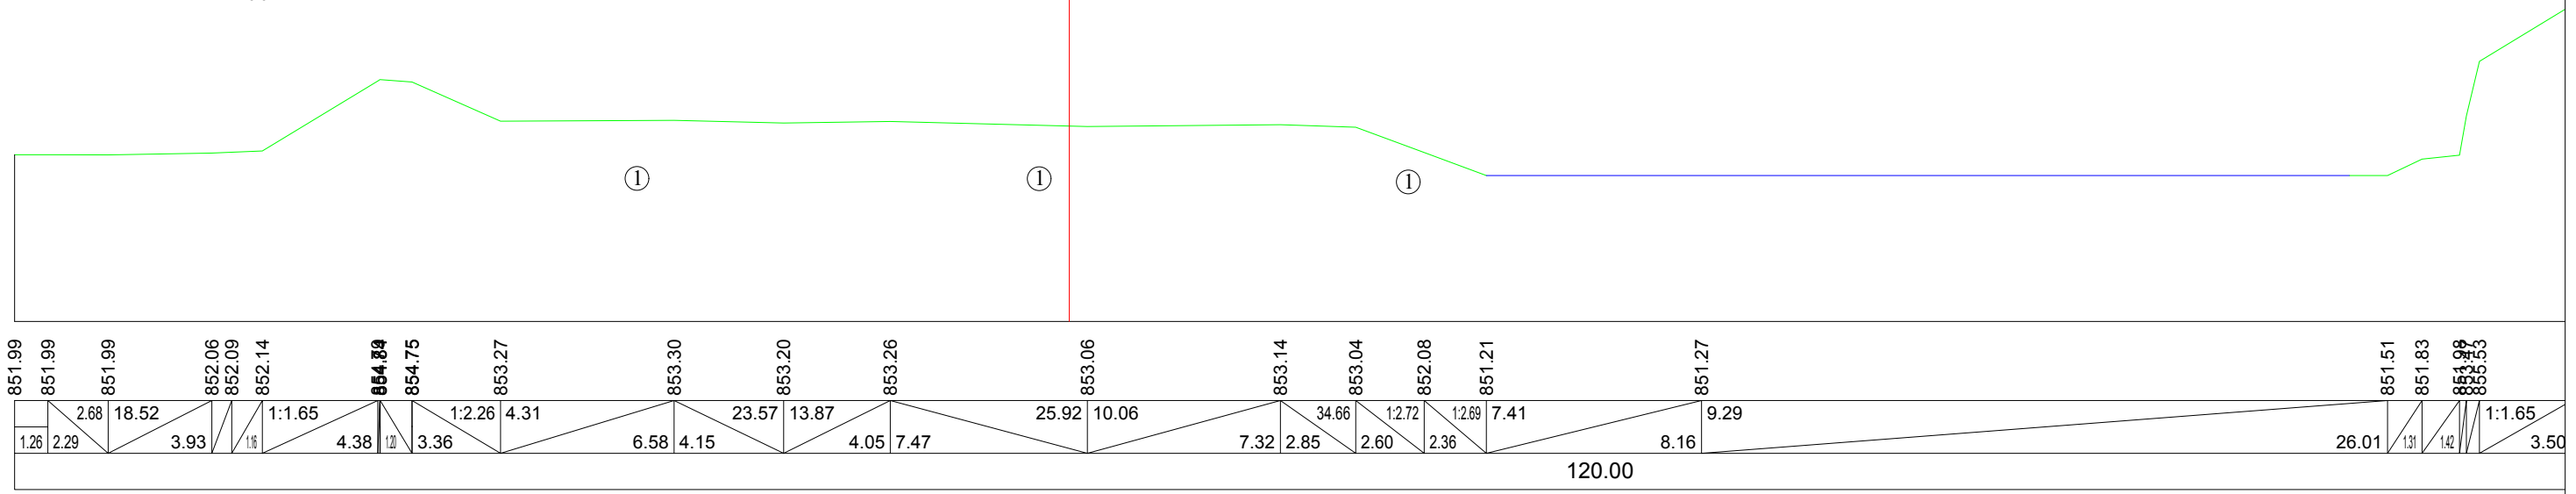

ჭრილი 4-4

მასშტაბი:  
 კოორდინატული 1:400  
 ვერტიკალური 1:400

ძველი ქვაყრილი

